



SENIOREN-PFLEGEHEIM BETREUTES WOHNEN

IN 64683 EINHAUSEN

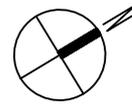

EIN-PERSONEN-WOHNUNG

BARRIEREFREIE 1-ZIMMER-WOHNUNG, DER WOHNUNG SIND ZWEI ABSTELLRÄUME SOWIE EINE TERRASSE ZUGEORDNET.

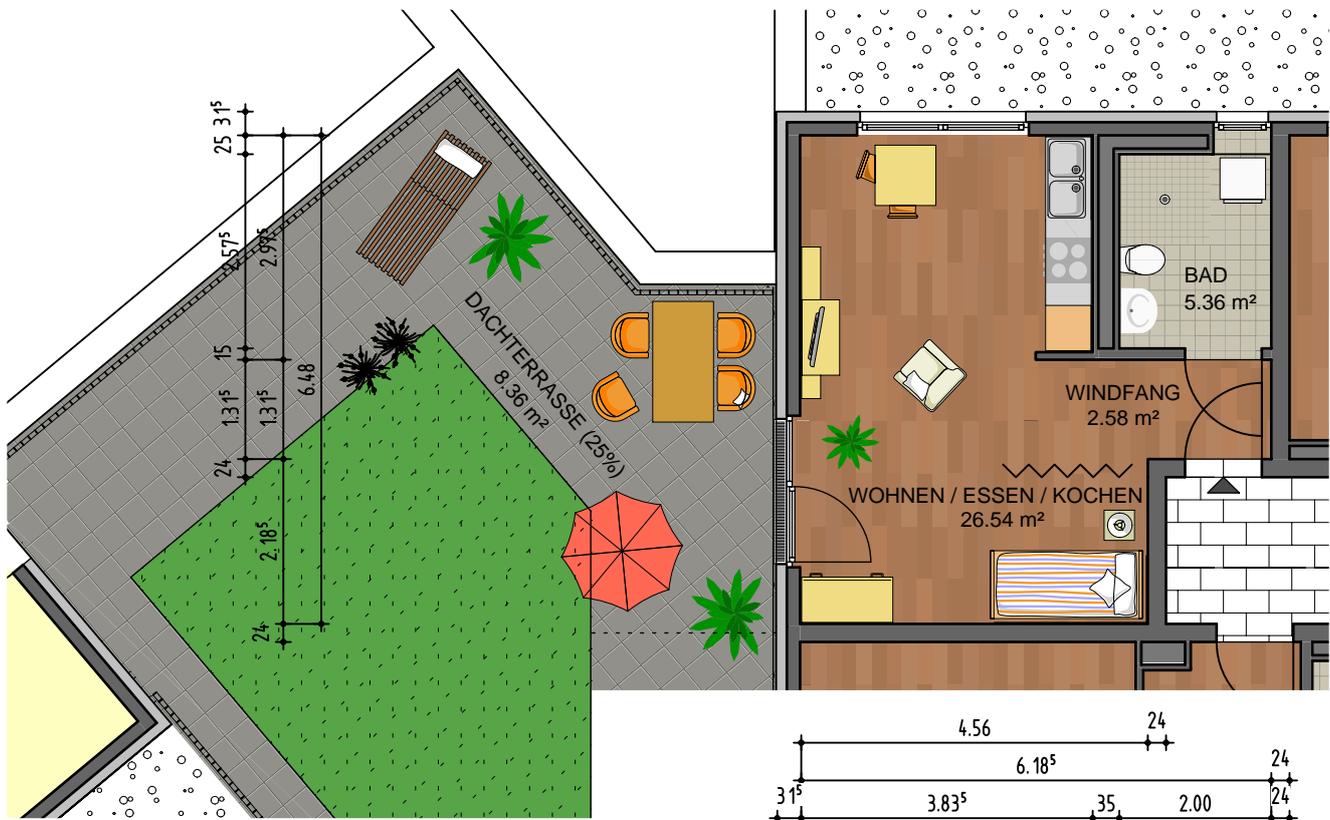

MAßSTAB 1:100



BERATUNG UND VERMIETUNG:

Caritasverband Darmstadt e. V.

Wohnen mit Service

Ludwigstraße 12

64683 Einhausen

Telefon: 06251 84809-12

WOHNUNG 07

WOHNFLÄCHE GESAMT 42.85 m²

INKL. 25% TERRASSE

KELLER ABSTELLRAUM 4.18 m²

ABSTELLRAUM IM DG 35.00 m²

ALLE MAßE SIND ROHBAUMAßE MIT ZULÄSSIGEN TOLERANZEN